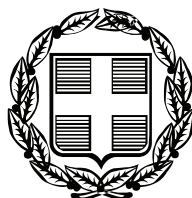


ΕΦΗΜΕΡΙΣ ΤΗΣ ΚΥΒΕΡΝΗΣΕΩΣ

ΤΗΣ ΕΛΛΗΝΙΚΗΣ ΔΗΜΟΚΡΑΤΙΑΣ

ΤΕΥΧΟΣ ΑΝΑΓΚΑΣΤΙΚΩΝ ΑΠΑΛΛΟΤΡΙΩΣΕΩΝ ΚΑΙ ΠΟΛΕΟΔΟΜΙΚΩΝ ΘΕΜΑΤΩΝ **Αρ. Φύλλου 201**

14 Ιουνίου 2012

ΠΕΡΙΕΧΟΜΕΝΑ

ΑΠΟΦΑΣΕΙΣ

ΑΠΟΦΑΣΕΙΣ

Αριθμ. ΥΠΠΟΤ/ΓΔΑΠΚ/ΑΡΧ/Α1/Φ43/49608/2494 (1)

Αναοριοθέτηση του αρχαιολογικού χώρου Σπάρτης, Δήμου Σπάρτης, Περιφερειακής Ενότητας Λακωνίας, Περιφμέρειας Πελοποννήσου.

Η ΥΠΟΥΡΓΟΣ ΠΟΛΙΤΙΣΜΟΥ ΚΑΙ ΤΟΥΡΙΣΜΟΥ

Έχοντας υπόψη:

1. Τις διατάξεις του Ν.3028/2002 «Για την προστασία των Αρχαιοτήτων και εν γένει της Πολιτιστικής Κληρονομιάς» (ΦΕΚ 153/Α΄/28-6-2002) και ιδίως του άρθρου 12 αυτού.

2. Το άρθρο 90 του «Κώδικα Νομοθεσίας για την Κυβέρνηση και τα Κυβερνητικά Όργανα», που κυρώθηκε με το πρώτο άρθρο του Π.Δ. 63/2005 (Φ.Ε.Κ. 98/Α΄/22.4.2005).

3. Το Π.Δ. 191/2003 «Οργανισμός Υπουργείου Πολιτισμού» (Φ.Ε.Κ. 146/Α΄/13-06-2003).

4. Το Π.Δ. 186/2009 «Συγχώνευση των Υπουργείων Πολιτισμού & Τουριστικής Ανάπτυξης» (Φ.Ε.Κ. 213/Α/7-10-2009).

5. Το Π.Δ. 71/2012 «Περί Διορισμού Υπουργών» (ΦΕΚ 124/Α/17-5-2012).

6. Την υπ' αριθμ. 18355/1037/10-2-60 υπουργική απόφαση (ΦΕΚ 83/Β/20-2-60) «Κήρυξη της Ακρόπολης της Σπάρτης και Ζώνης προστασίας γύρω από αυτή σε ακτίνα 500μ. γύρω από τα Υ.Ρ. τείχη».

7. Την υπ' αριθμ. 3833/25-6-70 υπουργική απόφαση (ΦΕΚ 445/Β/29-6-70) «Επέκταση του αρχαιολογικού χώρου Ακρόπολης Σπάρτης».

8. Την υπ' αριθμ. ΥΠΠΟ/ΑΡΧ/Α1/Φ43/19033/1053/13-4-1995 υπουργική απόφαση «Συμπλήρωση της απόφασης κήρυξης ως αρχαιολογικού χώρου της σύγχρονης πόλης της Σπάρτης και τμήματος της κοινότητας Μαγούλας Λακωνίας» (ΦΕΚ 351/Β/4-5-1995).

9. Την ομόφωνη γνωμοδότηση του Κεντρικού Αρχαιολογικού Συμβουλίου, όπως διατυπώθηκε στην υπ' αριθμ. 9/3-4-2012 Συνεδρία του.

10. Το υπ' αριθμ. ΥΠΠΟΤ/ΔΤΦΚ/39958/255/21-5-2012 έγγραφο της Διεύθυνσης Τοπογραφήσεων, Φωτογραμμετρίας και Κτηματολογίου, με το οποίο διαβιβάστηκε στη ΔΙΠΚΑ το τοπογραφικό διάγραμμα, σε κλίμακα 1:5.000, αναοριοθέτησης του εν θέματι αρχαιολογικού χώρου καθώς και ο πίνακας συντεταγμένων των κορυφών της πολυγωνικής γραμμής αναοριοθέτησης σε σύστημα ΕΓΣΑ '87, αποφασίζουμε:

Εγκρίνεται η αναοριοθέτηση του αρχαιολογικού χώρου Σπάρτης, Δήμου Σπάρτης, Περιφερειακής Ενότητας Λακωνίας, Περιφέρειας Πελοποννήσου, για λόγους προστασίας των σημαντικών αρχαιοτήτων της Σπάρτης, που χρονολογούνται από τους προϊστορικούς έως και τους υστεροβυζαντινούς χρόνους, και συγκεκριμένα των μνημείων της Ακρόπολης της αρχαίας και μεσαιωνικής Σπάρτης, που περιλαμβάνει το ναό της Χαλκιοίκου Αθηνάς, το αρχαίο θέατρο, τη ρωμαϊκή στοά, το γνωστό ως κυκλοτερές οικοδόμημα, το νεκροταφείο της Μούσγας με το λεγόμενο «Τάφο του Ποιητή», τη «Βασιλική του Οσίου Νίκωνος», λείψανα χριστιανικών ναών και κτηρίων, καθώς και καταλοίπων του οχυρωματικού περιβόλου της ακρόπολης.

Ο αρχαιολογικός χώρος οριοθετείται με την ενιαία πολυγωνική γραμμή των συντεταγμένων στην παρούσα χαρτών (τοπογραφικών διαγραμμάτων ΓΥΣ σε κλίμακα 1:5.000), η οποία ορίζεται από τα σημεία 1,2,3,4, ...92, 93, 94 και 1 του συνημμένου πίνακα συντεταγμένων.

Από τις διατάξεις της παρούσας Απόφασης δεν προκαλείται δαπάνη σε βάρος του Κρατικού Προϋπολογισμού.

Η απόφαση αυτή να δημοσιευθεί στην Εφημερίδα της Κυβερνήσεως.

Αθήνα, 11 Ιουνίου 2012


Η ΥΠΟΥΡΓΟΣ

ΤΑΤΙΑΝΑ ΚΑΡΑΠΑΝΑΓΙΩΤΗ



ΕΘΝΙΚΟ ΤΥΠΟΓΡΑΦΕΙΟ

Για τεχνικούς λόγους στο σχεδιάγραμμα, έγινε σμίκρυνση, κατά ποσοστό 31%

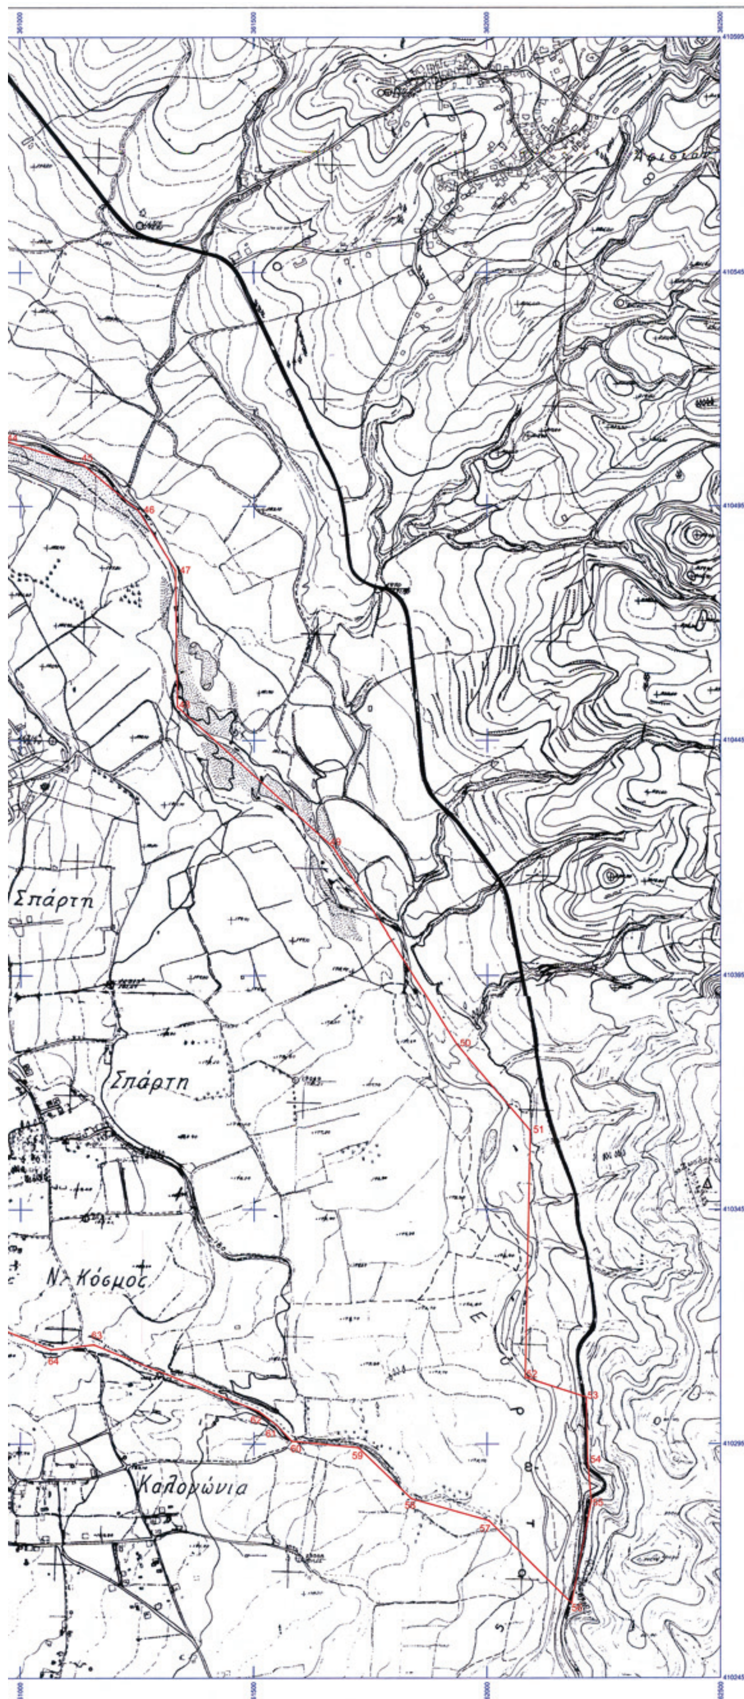

ΥΠΟΥΡΓΕΙΟ ΠΟΛΙΤΙΣΜΟΥ & ΤΟΥΡΙΣΜΟΥ

ΔΙΕΥΘΥΝΣΗ ΤΟΠΟΓΡΑΦΗΣΕΩΝ ΦΩΤΟΓΡΑΜΜΕΤΡΙΑΣ & ΚΤΗΜΑΤΟΛΟΓΙΟΥ

ΜΕΛΕΤΗ:
ΑΝΑΟΡΙΟΘΕΤΗΣΗ ΑΡΧΑΙΟΛΟΓΙΚΟΥ ΧΩΡΟΥ ΣΠΑΡΤΗΣ,
ΔΗΜΟΥ ΣΠΑΡΤΗΣ, Π.Ε. ΛΑΚΩΝΙΑΣ, ΠΕΡΙΦΕΡΕΙΑΣ ΠΕΛΟΠΟΝΝΗΣΟΥ

ΣΧΕΔΙΟ:
ΤΟΠΟΓΡΑΦΙΚΟ ΔΙΑΓΡΑΜΜΑ

ΣΧΕΔΙΑΣΗ - ΥΠΟΛΟΓΙΣΜΟΙ	ΥΠΟΓΡΑΦΗ	ΚΛΙΜΑΚΑ
ΣΟΦΙΑ ΚΑΡΑΚΑΣΙΔΗ ΤΟΠΟΓΡΑΦΟΣ ΜΗΧΑΝΙΚΟΣ ΤΕ		1:5000
		ΗΜΕΡ/ΝΙΑ
		ΜΑΪΟΣ 2012

ΥΠΟΜΝΗΜΑ

ΟΡΙΟ ΑΡΧΑΙΟΛΟΓΙΚΟΥ ΧΩΡΟΥ

ΑΠΟΣΠΑΣΜΑ Φ.Χ. Γ.Υ.Σ. 7341/2, 7341/4, 7342/1, 7342/3 ΣΠΑΡΤΗ

Ελληνικό Γεωδαιτικό Σύστημα Αναφοράς 1987 (Ε.Γ.Σ.Α. '87)
Ελλειψοειδές αναφοράς GRS 80 (a = 6 378 137 μ, 1/f = 298.257222101)
Προβολή : Εγκάρσια Μερκατορική
Κεντρικός Μεσημβρινός λο = 24° 00' 00" με Κο = 0.999600
Τεταγμένη Κεντρικού Μεσημβρινού : +500 000.00 μ
Γεωγραφικό Πλάτος Αναφοράς : 0° 00' 00"

ΘΕΩΡΗΣΗ ΠΡΟΪΣΤΑΜΕΝΟΥ

ΤΗΣ ΔΙΕΥΘΥΝΣΗΣ ΤΟΠΟΓΡΑΦΗΣΕΩΝ ΦΩΤΟΓΡΑΜΜΕΤΡΙΑΣ & ΚΤΗΜΑΤΟΛΟΓΙΟΥ

ΑΝΑΟΡΙΟΘΕΤΗΣΗ ΑΡΧΑΙΟΛΟΓΙΚΟΥ ΧΩΡΟΥ ΣΠΑΡΤΗΣ				
ΔΗΜΟΥ ΣΠΑΡΤΗΣ, Π.Ε. ΛΑΚΩΝΙΑΣ, ΠΕΡΙΦΕΡΕΙΑΣ ΠΕΛΟΠΟΝΝΗΣΟΥ				
Ε' ΕΠΚΑ - 5η ΕΒΑ				
ΠΙΝΑΚΑΣ ΣΥΝΤΕΤΑΓΜΕΝΩΝ				
ΣΗΜΕΙΟ	ΔΙΑΓΡΑΜΜΑ 1:5000	Φ.Χ. 1:50000	ΣΥΝ/ΝΗ Χ [ΕΓΣΑ '87]	ΣΥΝ/ΝΗ Υ [ΕΓΣΑ '87]
1	7341/2	ΣΠΑΡΤΗ	358588.52	4105573.90
2	7341/2	ΣΠΑΡΤΗ	358666.16	4105622.98
3	7341/2	ΣΠΑΡΤΗ	358694.20	4105611.08
4	7341/2	ΣΠΑΡΤΗ	358717.22	4105593.88
5	7341/2	ΣΠΑΡΤΗ	358741.83	4105563.72
6	7341/2	ΣΠΑΡΤΗ	358751.62	4105577.48
7	7341/2	ΣΠΑΡΤΗ	358761.94	4105586.21
8	7341/2	ΣΠΑΡΤΗ	358848.72	4105565.31
9	7341/2	ΣΠΑΡΤΗ	358850.84	4105570.60
10	7341/2	ΣΠΑΡΤΗ	358800.57	4105594.15
11	7341/2	ΣΠΑΡΤΗ	358785.75	4105619.02
12	7341/2	ΣΠΑΡΤΗ	358790.78	4105637.01
13	7341/2	ΣΠΑΡΤΗ	358800.04	4105641.24
14	7341/2	ΣΠΑΡΤΗ	358834.17	4105623.51
15	7341/2	ΣΠΑΡΤΗ	358870.95	4105609.23
16	7341/2	ΣΠΑΡΤΗ	358895.29	4105611.34
17	7341/2	ΣΠΑΡΤΗ	358907.19	4105616.11
18	7341/2	ΣΠΑΡΤΗ	358928.10	4105638.33
19	7341/2	ΣΠΑΡΤΗ	358984.19	4105638.60
20	7341/2	ΣΠΑΡΤΗ	359032.08	4105611.61
21	7341/4	ΣΠΑΡΤΗ	359059.86	4105625.10
22	7341/4	ΣΠΑΡΤΗ	359070.18	4105635.42
23	7341/2	ΣΠΑΡΤΗ	359034.46	4105670.35
24	7341/2	ΣΠΑΡΤΗ	359011.71	4105714.00
25	7341/2	ΣΠΑΡΤΗ	358982.60	4105731.20
26	7341/2	ΣΠΑΡΤΗ	358960.64	4105764.80
27	7341/2	ΣΠΑΡΤΗ	358918.57	4105775.38
28	7341/2	ΣΠΑΡΤΗ	358911.96	4105784.38
29	7341/2	ΣΠΑΡΤΗ	358918.31	4105799.20
30	7341/2	ΣΠΑΡΤΗ	358951.38	4105810.84
31	7341/2	ΣΠΑΡΤΗ	358973.87	4105803.43
32	7341/2	ΣΠΑΡΤΗ	358996.97	4105774.90
33	7341/4	ΣΠΑΡΤΗ	359068.59	4105764.80
34	7341/4	ΣΠΑΡΤΗ	359100.87	4105787.56
35	7341/4	ΣΠΑΡΤΗ	359207.14	4105748.21
36	7341/4	ΣΠΑΡΤΗ	359186.60	4105742.31
37	7341/4	ΣΠΑΡΤΗ	359181.83	4105734.64
38	7341/4	ΣΠΑΡΤΗ	359249.13	4105717.03
39	7341/4	ΣΠΑΡΤΗ	360204.99	4105677.11

Αρχ\κός χώρος Σπάρτης

ΥΠΟΥΡΓΕΙΟ ΠΟΛΙΤΙΣΜΟΥ ΚΑΙ ΤΟΥΡΙΣΜΟΥ
Δ/ΝΣΗ ΤΟΠΟΓΡΑΦΗΣΕΩΝ
ΦΩΤΟΓΡΑΜΜΕΤΡΙΑΣ & ΚΤΗΜΑΤΟΛΟΓΙΟΥ

40	7341/4	ΣΠΑΡΤΗ	360237.02	4105617.19
41	7341/4	ΣΠΑΡΤΗ	360265.57	4105559.88
42	7341/4	ΣΠΑΡΤΗ	360352.97	4105533.42
43	7341/4	ΣΠΑΡΤΗ	360546.36	4105415.20
44	7341/4	ΣΠΑΡΤΗ	360975.36	4105086.87
45	7341/4	ΣΠΑΡΤΗ	361135.75	4105036.38
46	7341/4	ΣΠΑΡΤΗ	361253.00	4104940.19
47	7341/4	ΣΠΑΡΤΗ	361331.34	4104812.63
48	7341/4	ΣΠΑΡΤΗ	361335.55	4104522.06
49	7341/4	ΣΠΑΡΤΗ	361670.09	4104221.16
50	7342/3	ΣΠΑΡΤΗ	361934.73	4103801.79
51	7342/3	ΣΠΑΡΤΗ	362091.76	4103617.75
52	7342/3	ΣΠΑΡΤΗ	362081.28	4103092.42
53	7342/3	ΣΠΑΡΤΗ	362212.11	4103050.04
54	7342/3	ΣΠΑΡΤΗ	362214.76	4102919.07
55	7342/3	ΣΠΑΡΤΗ	362222.53	4102828.60
56	7342/3	ΣΠΑΡΤΗ	362180.56	4102610.52
57	7342/3	ΣΠΑΡΤΗ	362003.84	4102786.67
58	7342/3	ΣΠΑΡΤΗ	361838.10	4102833.35
59	7342/3	ΣΠΑΡΤΗ	361724.35	4102942.18
60	7342/3	ΣΠΑΡΤΗ	361581.07	4102955.99
61	7342/3	ΣΠΑΡΤΗ	361548.67	4102989.85
62	7342/3	ΣΠΑΡΤΗ	361509.64	4103019.61
63	7342/3	ΣΠΑΡΤΗ	361156.90	4103161.84
64	7342/3	ΣΠΑΡΤΗ	361065.14	4103151.24
65	7342/3	ΣΠΑΡΤΗ	360938.07	4103203.87
66	7342/3	ΣΠΑΡΤΗ	360795.20	4103211.68
67	7342/3	ΣΠΑΡΤΗ	360644.87	4103222.10
68	7342/3	ΣΠΑΡΤΗ	360574.34	4103343.07
69	7342/3	ΣΠΑΡΤΗ	360489.67	4103395.32
70	7342/3	ΣΠΑΡΤΗ	360213.67	4103303.06
71	7342/3	ΣΠΑΡΤΗ	359886.42	4103495.20
72	7342/3	ΣΠΑΡΤΗ	359639.20	4103738.34
73	7342/3	ΣΠΑΡΤΗ	359554.60	4103701.20
74	7342/3	ΣΠΑΡΤΗ	359519.59	4103731.77
75	7342/3	ΣΠΑΡΤΗ	359410.62	4103733.53
76	7342/3	ΣΠΑΡΤΗ	359314.24	4103833.58
77	7342/3	ΣΠΑΡΤΗ	359161.12	4103764.55
78	7341/2	ΣΠΑΡΤΗ	358736.53	4104013.10
79	7341/2	ΣΠΑΡΤΗ	358816.84	4104094.62
80	7341/2	ΣΠΑΡΤΗ	358866.05	4104146.47
81	7341/2	ΣΠΑΡΤΗ	358887.75	4104167.38
82	7341/2	ΣΠΑΡΤΗ	358907.06	4104194.10
83	7341/2	ΣΠΑΡΤΗ	358925.05	4104216.59
84	7341/2	ΣΠΑΡΤΗ	359024.68	4104462.05

Αρχ\κός χώρος Σπάρτης

ΥΠΟΥΡΓΕΙΟ ΠΟΛΙΤΙΣΜΟΥ
ΚΑΙ ΤΟΥΡΙΣΜΟΥ
Δ/ΝΣΗ ΤΟΠΟΓΡΑΦΗΣΕΩΝ
ΦΩΤΟΓΡΑΜΜΕΤΡΙΑΣ & ΚΤΗΜΑΤΟΛΟΓΙΟΥ

85	7341/2	ΣΠΑΡΤΗ	358899.72	4104507.97
86	7341/2	ΣΠΑΡΤΗ	358930.35	4104578.54
87	7341/2	ΣΠΑΡΤΗ	358971.89	4104641.51
88	7341/4	ΣΠΑΡΤΗ	359030.89	4104717.18
89	7341/4	ΣΠΑΡΤΗ	359041.47	4104739.67
90	7341/2	ΣΠΑΡΤΗ	358973.47	4104767.98
91	7341/2	ΣΠΑΡΤΗ	358905.21	4104774.07
92	7341/2	ΣΠΑΡΤΗ	358890.66	4104789.15
93	7341/2	ΣΠΑΡΤΗ	358705.32	4104855.43
94	7341/2	ΣΠΑΡΤΗ	358722.78	4104916.28
1	7341/2	ΣΠΑΡΤΗ	358588.52	4105573.90

ΥΠΟΥΡΓΕΙΟ ΠΟΛΙΤΙΣΜΟΥ
ΚΑΙ ΤΟΥΡΙΣΜΟΥ
Δ/ΝΣΗ ΤΟΠΟΓΡΑΦΗΣΕΩΝ
ΦΩΤΟΓΡΑΜΜΕΤΡΙΑΣ & ΚΤΗΜΑΤΟΛΟΓΙΟΥ

Αρχ\κός χώρος Σπάρτης

Αριθμ. 9796/11 (2)

Τροποποίηση σχεδίου πόλης Τρικάλων: Αναδιάταξη Χώρων "Βρεφικού Σταθμού", "Νηπιαγωγείου" στο πρώην Ο.Τ. Γ1117α καθώς και του Κ.Χ. Γ1117 στην Π.Ε. 1 (Κ. ΠΥΡΓΟΣ - ΚΗΠΑΚΙ - ΖΩΑΓΟΡΑ), χαρακτηρισμός "Χώρου Δημοτικού Σχολείου" σε τμήμα του Γ1117α και έγκριση πεζοδρόμου μεταξύ του Κ.Χ. Γ1117 "Χώρου Παιδικής Χαράς" και του "Χώρου Νηπιαγωγείου" στο νέο Γ1117β.

Ο ΠΕΡΙΦΕΡΕΙΑΡΧΗΣ ΘΕΣΣΑΛΙΑΣ

Έχοντας υπόψη:

1. Τις διατάξεις των άρθρων 3 και 70 του από 17.7.1923 Ν. Δ/τος (Φ.Ε.Κ.228Α'/23) «περί σχεδίων πόλεων κ.λ.π." όπως τροποποιήθηκαν, συμπληρώθηκαν ή/και αντικαταστάθηκαν και ισχύουν έως σήμερα.

2. Τις διατάξεις των άρθρων 152 και 154 του Π. Δ/τος της 14/27.7.1999, (Φ.Ε.Κ. 580Δ'/99) «Κώδικας Βασικής Πολεοδομικής Νομοθεσίας».

3. Τις διατάξεις του άρθρου 29 του Ν. 2831/2000 (Φ.Ε.Κ.140Α'/2000) «Περί τροποποίησης των διατάξεων του Ν.1577/85 - Γ.Ο.Κ. και άλλες πολεοδομικές διατάξεις» όπως αντικαταστάθηκαν με το άρθρο 10 του Ν.3044/2002, (Φ.Ε.Κ. 197Α'/2002) περί "Μεταφοράς συντελεστού δομήσεως κλπ."

4. Τις διατάξεις των αρθρ. 186 και 283 του Ν.3852/10 «Νέα Αρχιτεκτονική της Αυτοδιοίκησης κλπ. (Καλλικράτης)» (Φ.Ε.Κ.87Α'/10) όπως τροποποιήθηκαν, συμπληρώθηκαν, αντικαταστάθηκαν, διορθώθηκαν και ισχύουν ως σήμερα.

5. Το ισχύον στην περιοχή ρυμοτομικό σχέδιο, Π.Δ.30.9.91 - Φ.Ε.Κ. 810Δ'/91.

6. Το γεγονός ότι στο Γ.Π.Σ. της πόλης των Τρικάλων, Αποφ. Υπουργού ΠΕΧΩΔΕ Γ59924/28.8.85 - Φ.Ε.Κ. 470Δ'/85 προβλέπεται η χωροθέτηση στην υπ' όψη θέση των χρήσεων/ λειτουργιών που περιέχονται στις ρυθμίσεις της υπ' όψη τροποποίησης.

7. Την απόφαση 171/2009 του Δημοτικού Συμβουλίου Δ. Τρικκαίων.

8. Την υπ' αριθμ. 2/14.11.11 Γνωμοδότηση του Συμβουλίου Χωροταξίας Οικισμού και Περιβάλλοντος Ν. Τρικάλων, (αρ. Πρακτικού 4ο).

9. Την υπ' αριθμ. 18894/6/5.5.2006 εγκύκλιο της Δ.Π.Σ./ Γ.Δ.Π./Υ.ΠΕ.ΧΩ.Δ.Ε.

10. Το με Α.Π. 4071/21.12.11 έγγραφο του Δ. Τρικκαίων καθώς και το σύνολο των στοιχείων του συνοδευτικού φακέλου και ειδικότερα την συνοδευτική αιτιολογική έκθεση από την οποία προκύπτει ότι μετά και την προτεινόμενη τροποποίηση, λαμβάνοντας υπ' όψη τις διαχρονικές μεταβολές που έλαβαν χώρα από εγκρίσεως της Πολεοδομικής Μελέτης με την οποία εντάχθηκε σε σχέδιο η υπ' όψη περιοχή, διατηρείται το ισοζύγιο υπέρ των Κοινόχρηστων Χώρων στην εν λόγω Πολ/κη Ενότητα.

11. Το γεγονός ότι από τις κανονιστικές διατάξεις της παρούσας Απόφασης δεν προκαλείται δαπάνη σε βάρος του Κρατικού Προϋπολογισμού και του Ο.Τ.Α., αποφασίζουμε:

Άρθρο 1

Εγκρίνεται η τροποποίηση στα Κ.Χ. Γ1117 και Γ1117α (Χώρος Νηπιαγωγείου - Βρεφικού Στ.) του σχεδίου πόλης Τρικάλων στην Π.Ε. 1 (Κ. ΠΥΡΓΟΣ - ΚΗΠΑΚΙ - ΖΩΑΓΟΡΑ) σύμφωνα με την οποία:

- Επαναπροσδιορίζονται τα όρια του προβλεπόμενου "Χώρου Βρεφικού Σταθμού" στο Γ1117α,
- Ο "Χώρος Νηπιαγωγείου" μεταφέρεται σε νέα θέση που διαχωρίζεται από τον υπόλοιπο Κ.Χ. Γ1117 μέσω πεζοδρόμου δημιουργώντας έτσι νέο οικοδομικό τετράγωνο Γ1117β Χώρος Νηπιαγωγείου
- Στο τμήμα του Γ1117α που προβλεπόταν ως «Χώρος Νηπιαγωγείου» και πλέον, σύμφωνα με τα διαλαμβανόμενα στο προηγούμενο εδάφιο, μεταφέρεται σε νέα παρακείμενη θέση, επανακαθορίζονται αφ' ενός τα όρια του χώρου ώστε να συμπίπτουν με την επιφάνεια που εν τοις πράγμασι καταλαμβάνει το υφιστάμενο Δημ. Σχολείο (που ήδη στεγάζεται και λειτουργεί εκεί πριν την έγκριση της Πολ/κης Μελέτης της περιοχής) και χαρακτηρίζεται εν τέλει ως «Χώρος Δημοτικού Σχολείου».

Τα ανωτέρω φαίνονται αναλυτικά στο σχεδιάγραμμα σε κλίμακα 1:500 που θεωρήθηκε από την Δ/ντρια της Δ/νσης Περιβάλλοντος και Χωρικού Σχεδιασμού της Περιφέρειας Θεσσαλίας και συνοδεύει την παρούσα Απόφαση.

Άρθρο 2

Για τους Χώρους Κοινής Ωφέλειας που καθορίζονται με το άρθρο 1 της παρούσας Απόφασης, ισχύουν οι όροι και περιορισμοί δόμησης που ορίζονται στην Γ' παραγρ. του 5ου άρθρου του Π. Δ/τος της 30.9.91 - Φ.Ε.Κ. 810Δ'/91 «περί εγκρίσεως Πολεοδομικής Μελέτης τμήματος Πολεοδομικής Ενότητας Ι του Δ. Τρικκαίων».

Άρθρο 3

Η ισχύς της παρούσας απόφασης αρχίζει από την δημοσίευσή της στην Εφημερίδα της Κυβερνήσεως.

Η απόφαση με το σχεδιάγραμμα που την συνοδεύει να δημοσιευθεί στην Εφημερίδα της Κυβερνήσεως.

Λάρισα, 25 Μαΐου 2012

Ο Περιφερειάρχης

ΚΩΝΣΤΑΝΤΙΝΟΣ ΑΓΟΡΑΣΤΟΣ

ΕΛΛΗΝΙΚΗ ΔΗΜΟΚΡΑΤΙΑ
ΠΕΡΙΦΕΡΕΙΑ ΘΕΣΣΑΛΙΑΣ
ΝΟΜΟΣ ΤΡΙΚΑΛΩΝ
ΔΗΜΟΣ ΤΡΙΚΚΑΙΩΝ
Δ/ΝΣΗ ΠΟΛΕΟΔΟΜΙΑΣ
ΤΜΗΜΑ ΣΧΕΔΙΟΥ ΠΟΛΗΣ

ΤΡΟΠΟΠΟΙΗΣΗ ΣΧΕΔΙΟΥ ΠΟΛΕΩΣ ΤΡΙΚΑΛΩΝ
ΣΤΗΝ ΠΟΛΕΟΔΟΜΙΚΗ ΕΝΟΤΗΤΑ 1
(Κ. ΠΥΡΓΟΣ-ΚΗΠΑΚΙ-ΖΩΑΓΟΡΑ)
ΜΕ ΑΝΑΔΙΑΤΑΞΗ ΤΩΝ ΠΡΟΒΛΕΠΟΜΕΝΩΝ
ΑΠΟ ΤΗΝ ΠΟΛΕΟΔΟΜΙΚΗ ΜΕΛΕΤΗ ΚΟΙΝΟΦΕΛΩΝ ΧΩΡΩΝ
ΣΤΑ Ο.Τ. Γ1117 , Γ1117α

- - - - - - - - - ΚΑΤΑΡΓΟΥΜΕΝΗ Ρ.Γ.
-·-·-·-·-·- ΟΡΙΟ ΜΕΤΑΞΥ ΔΗΜΟΤΙΚΟΥ ΣΧΟΛΕΙΟΥ ΚΑΙ ΒΡΕΦΙΚΟΥ ΣΤΑΘΜΟΥ

ΒΕΒΑΙΩΣΗ : Βεβαιούται ότι η εμφαινόμενη στο σχέδιο ρυμοτομία είναι σύμφωνη με την αριθ. 171/2009 Α.Δ.Σ. Δήμου Τρικκαίων.
* ΔΕΝ καθιστά οικόπεδα άρτια με μη άρτια και δε ρυμοτομεί νομίμως υφιστάμενα κτίρια.

Ο ΔΗΜΑΡΧΟΣ
ΧΡΗΣΤΟΣ ΑΝΤ. ΛΑΠΠΑΣ

ΣΥΝΤΑΧΘΗΚΕ	ΕΛΕΓΧΘΗΚΕ	ΘΕΩΡΗΘΗΚΕ
ΤΡΙΚΑΛΑ 3/9/2011	ΤΡΙΚΑΛΑ 19/9/2011	ΤΡΙΚΑΛΑ 28/9/2011
	Ο ΠΡΟΪΣΤΑΜΕΝΟΣ Τ.Σ.Χ.Π.	Η Δ/ΝΤΡΙΑ ΠΟΛΕΟΔΟΜΙΑΣ
ΜΠΕΡΣΙΜΗ ΜΑΡΙΑ ΜΗΧ/ΚΟΣ ΔΟΜ. ΕΡΓΩΝ ΤΕΧΝ. ΕΚΠ. (Τ.Ε.)	ΠΟΥΛΙΑΝΙΤΗΣ ΒΑΣΙΛΕΙΟΣ ΤΟΠ. ΜΗΧ/ΚΟΣ ΜΕ Α'β	ΦΙΚΙΩΤΑ ΖΩΗ ΤΟΠ. ΜΗΧ/ΚΟΣ ΜΕ Α'β

ΤΟ ΣΧΟΠ
Το παρόν συνοδεύει την υπ' αριθμ. 2/πρ.4/14-11-11 γνωμοδότηση του Σ.Χ.Ο.Π.
Ν. Τρικάλων
Η Γραμματέας
ΜΑΚΚΑ ΕΛΕΝΗ
ΔΙΟΙΚΟΣ με Α'β

ΠΕΡΙΦΕΡΕΙΑ ΘΕΣΣΑΛΙΑΣ
Συνοδεύει την με αρ. 9796/6/25.5.12 απόφαση Περιφερειάρχη Θεσσαλίας περί Τροποποίησης σχεδίου πόλης Τρικάλων
Λάρισα 25 ΜΑΪ. 2012
Η Διευθύντρια



ΥΠΟΜΝΗΜΑ

ΤΡΟΠΟΠΟΙΗΣΗ ΣΧΕΔΙΟΥ ΠΟΛΗΣ ΤΡΙΚΑΛΩΝ
ΣΤΗΝ ΠΟΛΕΟΔΟΜΙΚΗ ΕΝΟΤΗΤΑ 1
(Κ. ΠΥΡΓΟΣ-ΚΗΠΑΚΙ-ΖΩΑΓΟΡΑ)
ΜΕ ΑΝΑΔΙΑΤΑΞΗ ΤΩΝ ΠΡΟΒΛΕΠΟΜΕΝΩΝ
ΑΠΟ ΤΗΝ ΠΟΛΕΟΔΟΜΙΚΗ ΜΕΛΕΤΗ ΚΟΙΝΟΦΕΛΩΝ ΧΩΡΩΝ
ΣΤΑ Ο.Τ. Γ1117 , Γ1117α

- ΑΠΟΦΑΣΗ ΕΓΚΡΙΣΗΣ ΠΟΛ. ΜΕΛΕΤΗΣ Π.Δ. 30-9-91 (ΦΕΚ 810/Δ/11-11-91)
- ΑΠΟΦΑΣΗ ΝΟΜΑΡΧΗ ΤΡΙΚΑΛΩΝ ΠΕΡΙ ΚΥΡΩΣΗΣ ΠΡΑΞΗΣ ΕΦΑΡΜΟΓΗΣ Αριθ. 3592/12-3-02
- ΑΠΟΦΑΣΗ ΔΗΜΟΤΙΚΟΥ ΣΥΜΒΟΥΛΙΟΥ ΠΕΡΙ ΤΡΟΠΟΠΟΙΗΣΗΣ Αριθ. 171/2009 Α.Δ.Σ.

- - - - - - - - - ΚΑΤΑΡΓΟΥΜΕΝΗ Ρ.Γ.
-·-·-·-·-·- ΟΡΙΟ ΜΕΤΑΞΥ ΔΗΜΟΤΙΚΟΥ ΣΧΟΛΕΙΟΥ ΚΑΙ ΒΡΕΦΙΚΟΥ ΣΤΑΘΜΟΥ

ΚΛΙΜΑΚΑ ΣΧΕΔΙΟΥ : 1:500

